


# 電源回路・ネットワーク図面

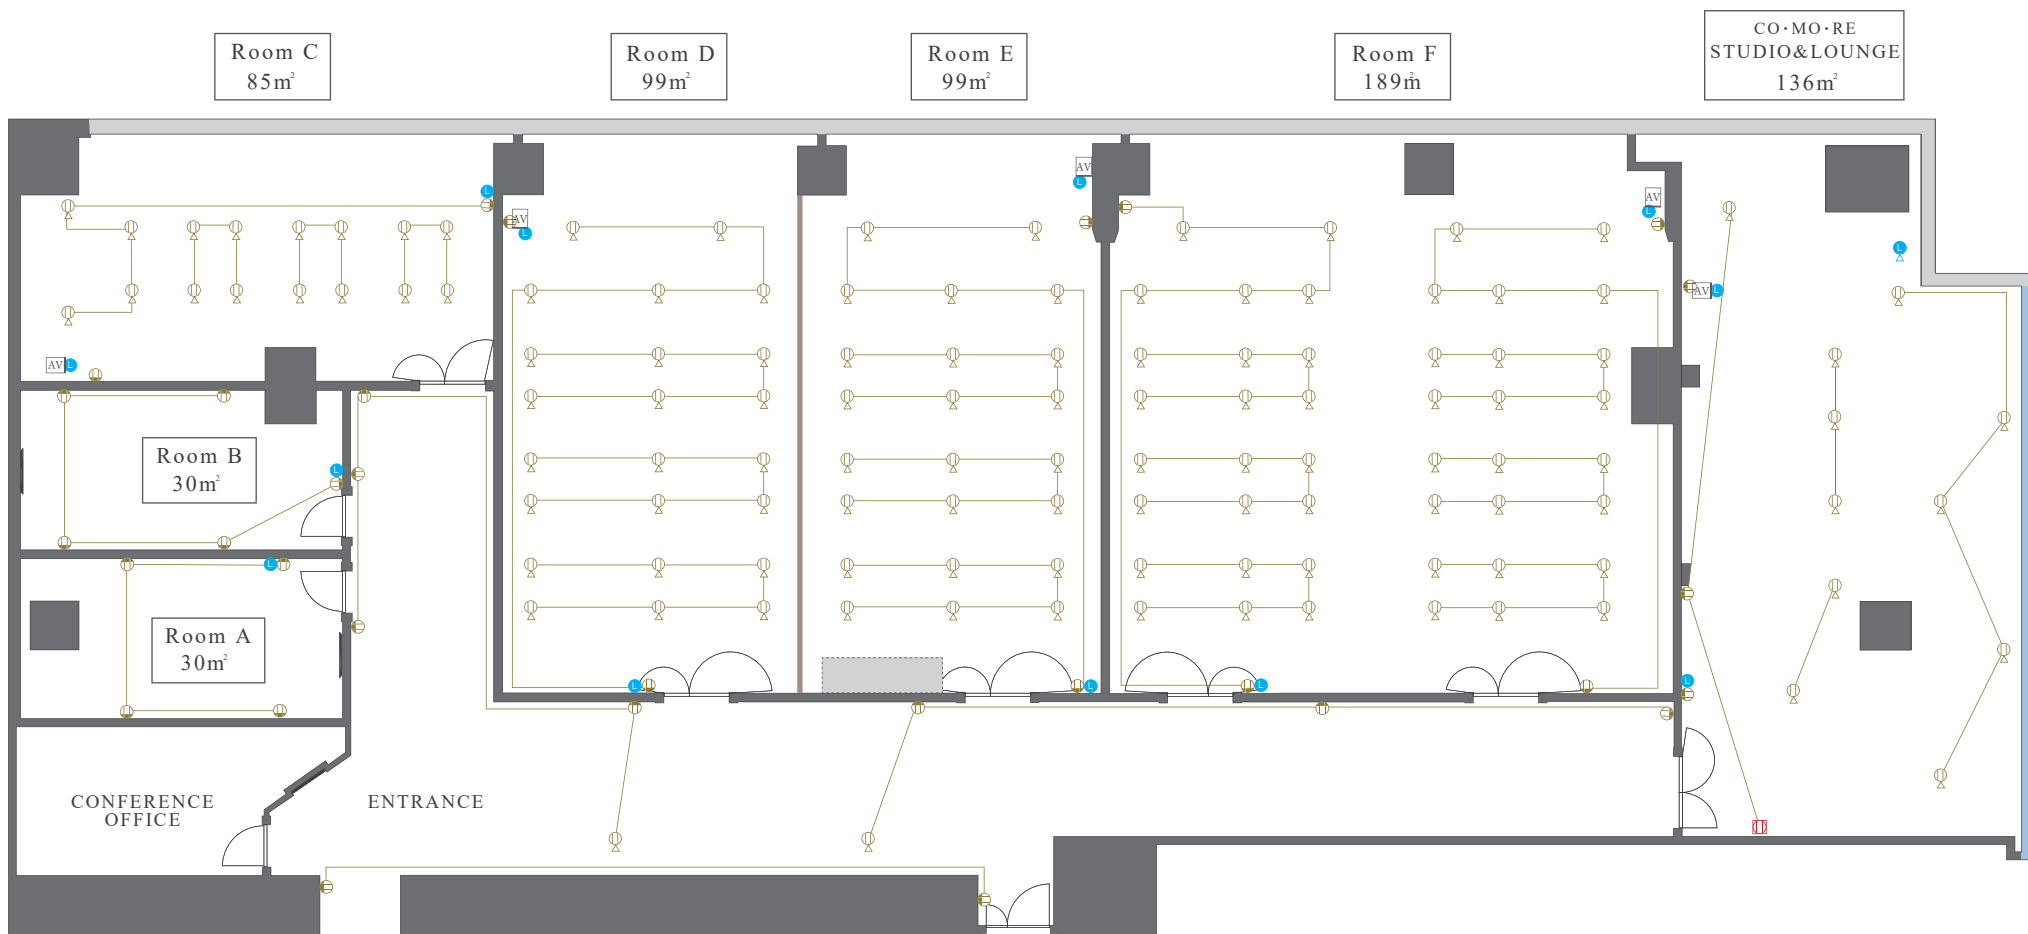

## ■ ネットワーク情報

- 無料共有回線 | 帯域確保型 NUROアクセススタンダード (A~E / F~STUDIO&LOUNGE : 2回線)
- ・ 上下10Mbps の回線速度を確保
  - ・ 通信速度 下り最大2Gbps / 上り最大1Gbps回線
- 有料単独回線 | ①帯域保証型 NUROアクセスプレミアム [ 5万円 / 日 (税別) ]
- ・ 上下30Mbps の回線速度を確保
  - ・ 通信速度 下り最大2Gbps / 上り最大1Gbps回線
- ②帯域確保型 NUROアクセススタンダード [ 3万円 / 日 (税別) ]
- ・ 上下10Mbps の回線速度を確保
  - ・ 通信速度 下り最大2Gbps / 上り最大1Gbps回線

※ 弊社で提供するインターネット接続サービスは、通信キャリア・プロバイダが提供するベストエフォートサービスを利用しております。  
回線障害・プロバイダ障害による補償は致しかねますので予めご了承ください。

## ■ 凡例

- LANコンセント (有線LAN取り口 1口 / 1カ所)
- ⌚ フロア用アップコンセント (並行コネクタ 2口 / 1カ所) AC100V・15A / 1回路
- ⌚ 壁コンセント (並行コネクタ 2口 / 1カ所) AC100V・15A / 1回路
- ⓧ OAタップ AC100V・15A / 4個口

※ 線がつながっている箇所は同回路となります